


Scala 1:10

Distanza dal piano terra al centro dei tiranti

- 6 gradini=1740
- 7 gradini=2000
- 8 gradini=2260
- 9 gradini=2520

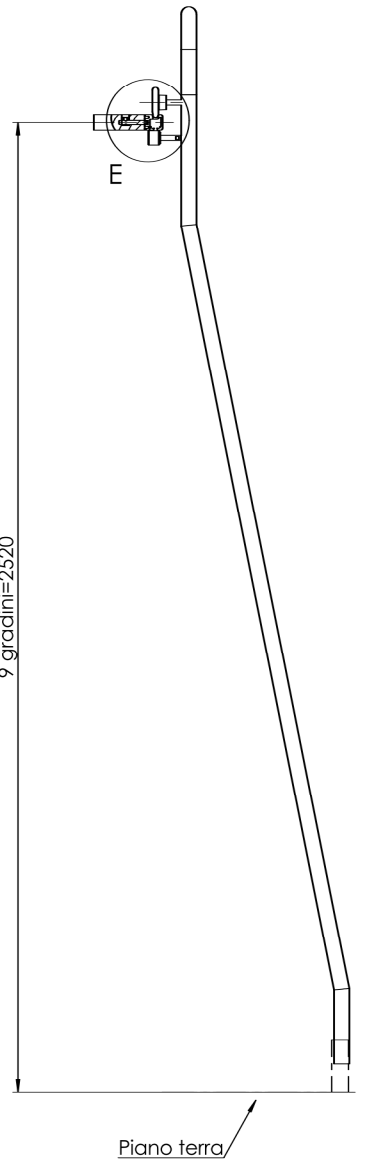

Profilo in alluminio cod. 010025

Con tirante fiss. d.7 cod.000H085

